

000 - 001 - 122

M86

D
DRUTEX

Pozycja: 002

Ilość: 1 szt.

Seria: Aluprof MB-79N Standard SI+ Wariant:
Standard 22 mm (Typ 1)

NR STOJAKA:

NR REGAŁU:

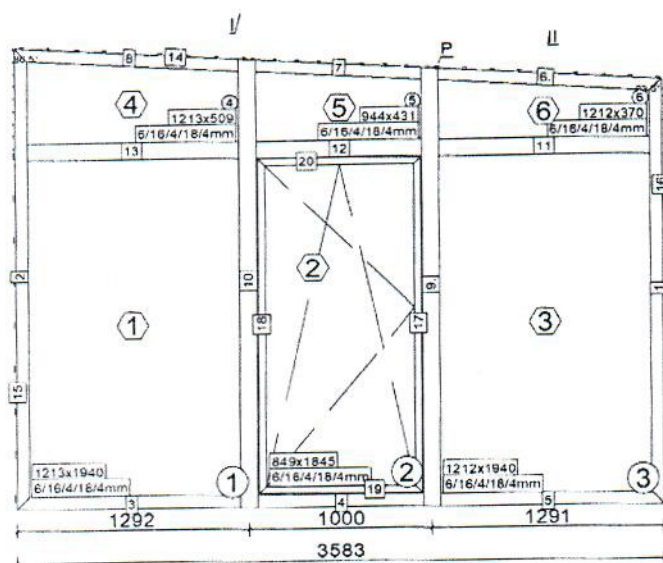
Skala: 1: 40 / Widok z zewnątrz

Wielkość: 3 583 x 2 610 mm

Kolor: RAL 7016 MAT -

Rozpisał:

Sprawdził:

Ciężar pozycji (bez akcesoriów): 321,21
(321,21) kg
(268,06 kg Szkła / 53,14 kg Profile)

Odwodnienie: Widoczne

Okucia DRUTEX:

POCHWYCIK BALKONOWY Z

ZASTRZASKIEM Kolor: RAL 7016

OSŁONKI Kolor: Srebrny

KLAMKA F1 Kolor: Srebrny

Wypełnienia:

[1] 1213x1940mm RFB + UC16 + FL4 +
UC18 + T4[2] 848x1845mm RFB + UC16 + FL4 +
UC18 + T4[3] 1212x1940mm RFB + UC16 + FL4 +
UC18 + T4[4] 1213x509mm RFB + UC16 + FL4 +
UC18 + T4[5] 943x431mm RFB + UC16 + FL4 +
UC18 + T4[6] 1212x370mm RFB + UC16 + FL4 +
UC18 + T4

Element podstawowy

Uwaga: Ukośny łącznik T dla 127356 (SI) nie jest zdefiniowany. Nie uwzględniono akcesoriów systemowych. Należy też sprawdzić wykaz cięcia.

2: Okno rozwierno-uchylne otw. do wewnątrz - DIN R - Wysokość klamki: 1 068 mm od zewnętrznej krawędzi skrzydła

Okucie: RU - MACO, WYSOKOŚĆ KLAMKI: STANDARD, MIKROWENTYLACJA: NIE,
WARIANT DOLNYCH OKUĆ: STANDARD, KLAMKA: Klamka okienna F1 srebrna,
OSŁONKI: Srebrne
, POCHWYCIK BALKONOWY: 7016 (dla wysokości klamki 1, ROLETA: NIE

Skrzydło: 2.1

Ciężar: 68,2 kg

Wielkość: 968 x 1 964 mm

Profile

Ilość	Numer	Opis	Długość [mm]	Cięcie	Położenie	Kolor
1 (1) szt.	K520012	Ościeznica 69,5 mm	2 391,0	I - I 46,7° - V	[0] P / 1	RAL 7016 MAT
1 (1) szt.	K520012	Ościeznica 69,5 mm	2 610,0	I - I V - 43,3°	[0] L / 2	RAL 7016 MAT
1 (1) szt.	K520012	Ościeznica 69,5 mm	1 269,8	I - I I - V	[0] D / 3	RAL 7016 MAT