

000 - 001 - 122

A305
D

0:28

Ilość pozycji: 14 Ilość konstrukcji: 15

DRUTEX
ENGINEERING S.P.A.

Pozycja: 011

Ilość: 1 szt.

Seria: Aluprof MB-79N Standard SI+ Wariant:
Standard 22 mm (Typ 1)

Skala: 1: 26 / Widok z zewnątrz

Wielkość: 2 380 x 2 405 mm

Kolor: RAL 9005 DR STR -

Rozpisał:

Sprawdził:

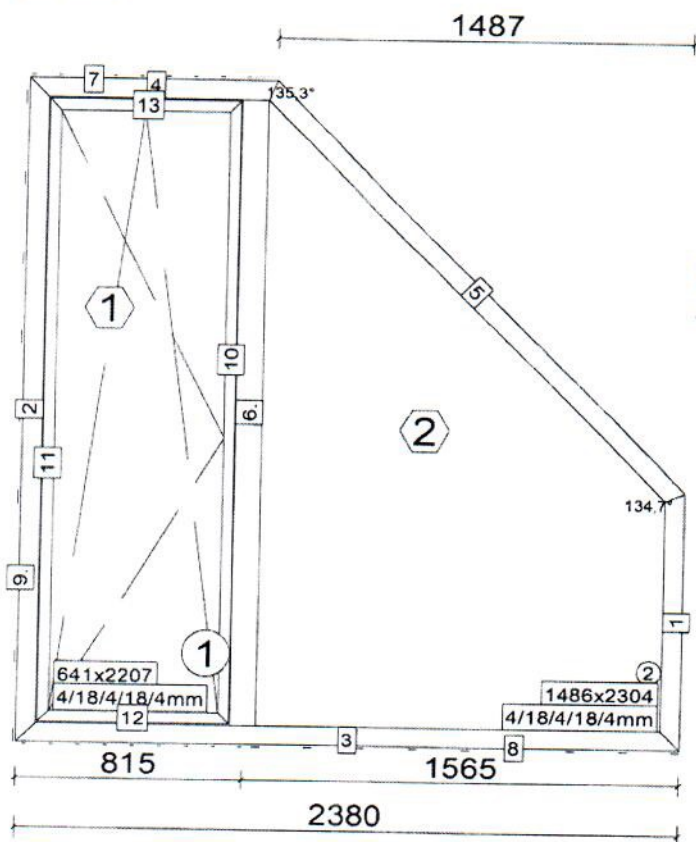


NR STOJAKA:

NR REGAŁU:

NA MAGAZYN ✓

NR STOJAKA - Listwy przyszybowe:

Ciężar pozycji (bez akcesoriów): 149,65
(149,65) kg
(114,15 kg Szkła / 35,50 kg Profile)Odwodnienie: Widoczne
Okucia DRUTEX:

Wypełnienia:

[1] 641x2207mm T4 + UC18 + FL4 +
UC18 + T4 #*ZATEPIANIE KRAWĘDZI
[2] 1486x2304mm T4 + UC18 + FL4 +
UC18 + T4 #*ZATEPIANIE KRAWĘDZI

Poszerzenia:

[Dół] 001-54133-0 2375mm

SPECJALISTA ds. SPRZEDAŻY

Przemysław Chmielecki

Element podstawowy**Uwaga:**

Ukośny łącznik T dla # nie jest zdefiniowany. Nie uwzględniono akcesoriów systemowych. Należy też sprawdzić wykaz cięcia.

1: Okno rozwierno-uchylne otw. do wewnątrz - DIN R - Wysokość klamki: 1 050 mm od wrębu skrzydła**Okucie:**MACO - RU KRYTE, WYSOKOŚĆ KLAMKI: STANDARD, MIKROWENTYLACJA: NIE,
WARIANT DOLNYCH OKUĆ: STANDARD, KLAMKA: KLAMKA ZWYKŁA (Czarny),
POCHWYCIK BALKONOWY: BEZ, ROLETA: NIE, KONTAKTRON: BEZ, PIONOWY
OGRAŃCZNIK OTWARCIA: NIE

Skrzydło: 1.1

Ciężar: 56,5 kg

Wielkość: 760 x 2 326 mm

Id. 18335395